


# 华池县悦乐镇温台社区医疗卫生工作站-总平面规划图

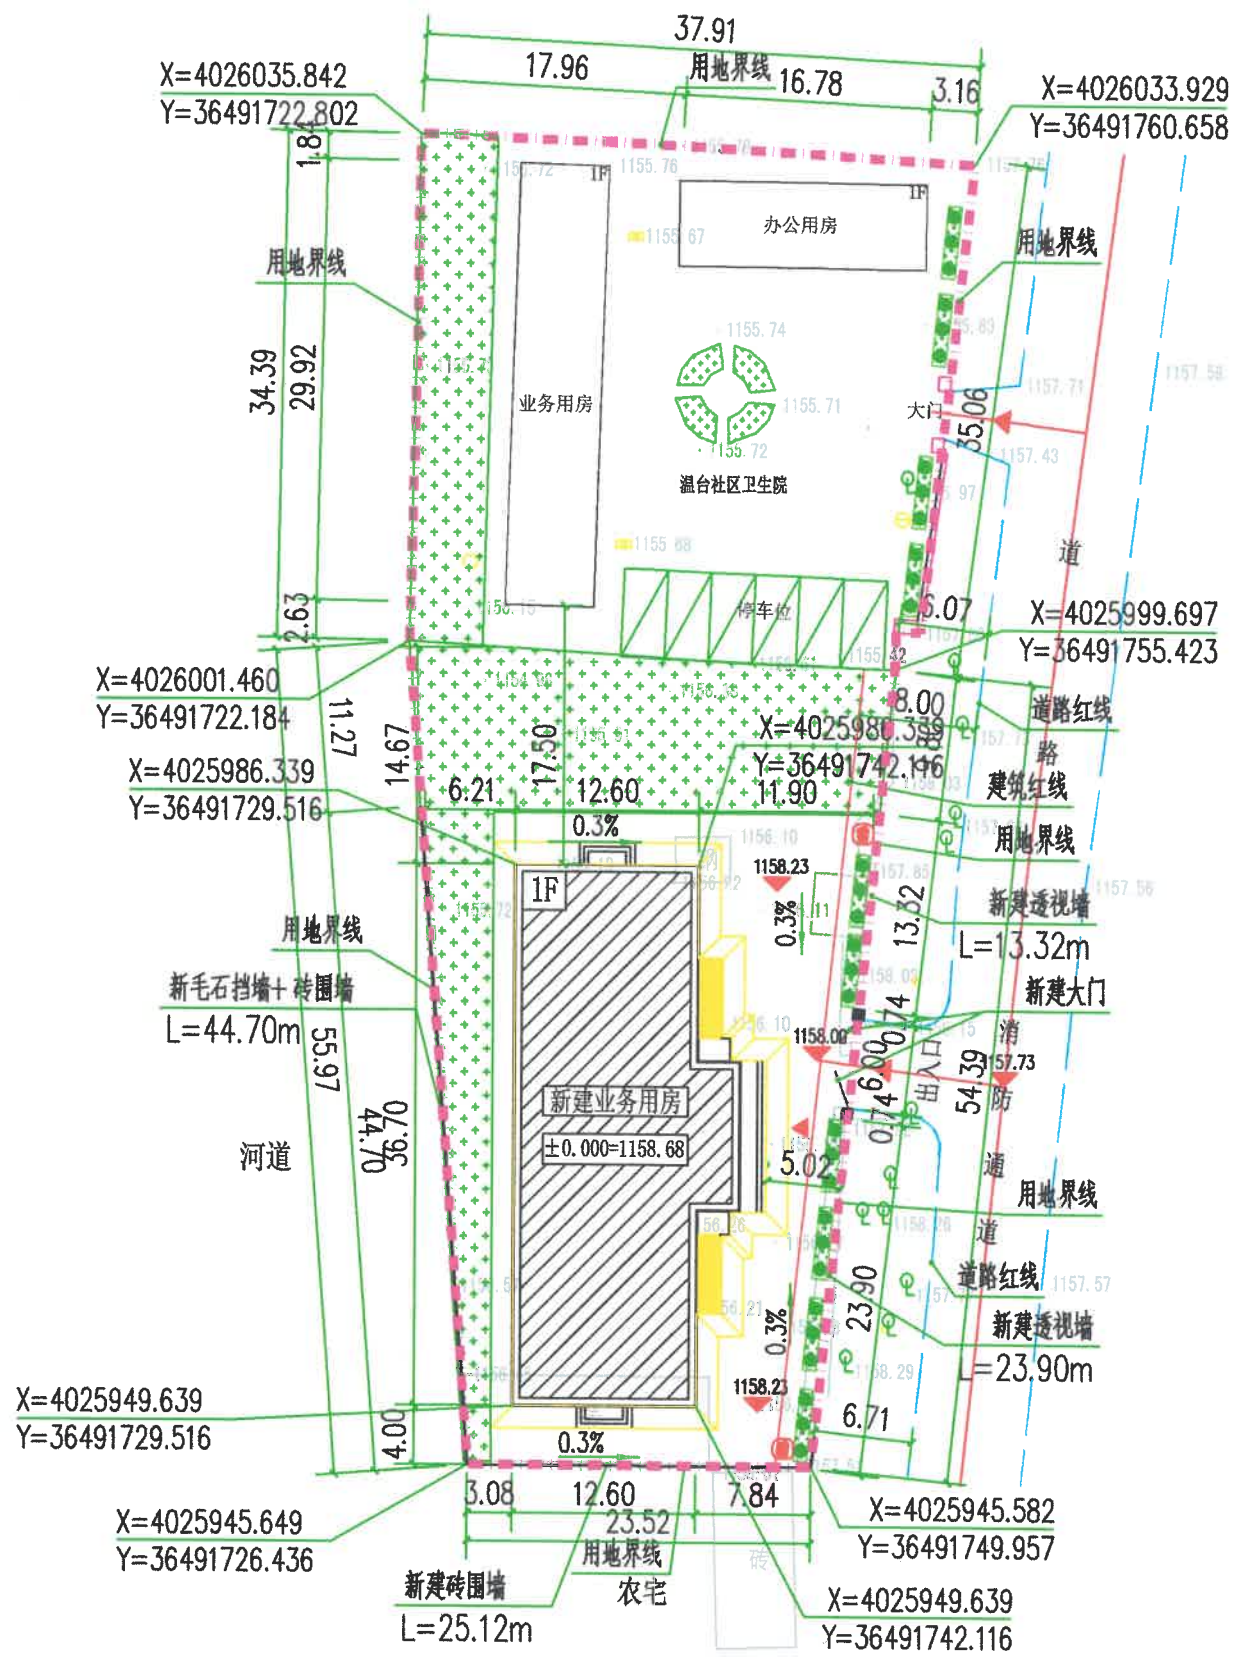

总平面规划图 1:500

说明: 1、本图根据提供的电子版地形图、用地界线及各专业提供的设计资料编制而成。  
2、建筑尺寸: 建筑轴尺寸标注为建筑轴外圈结构尺寸。  
3、本图尺寸以“米”计, 该图定位以坐标和尺寸标注相结合。



	新建建筑
	原有建筑
	道路
	绿地
	建筑红线
	用地界线
	指北针
0.000=1158.68	建筑±0.000绝对标高
X=4025999.697 Y=36491755.423	坐标
1157.73	高程控制点
0.3%	排水坡度
	建筑物入口
	垃圾收集点

经济技术指标表

序号	名称	单位	数量	备注
1	总用地面积	m <sup>2</sup>	2808.18	合4.21亩
2	总建筑面积	m <sup>2</sup>	779.48	
其中	新建业务用房面积	m <sup>2</sup>	500.66	1、地上一层, 框架结构, 高5.10米。 2、建筑结构设计安全等级: 二级 3、地基基础设计等级: 丙级 4、建筑抗震设防类别: 乙类设防类 5、框架抗震等级: 三级(门厅二级) 6、建筑耐火等级: 二级 7、湿陷性黄土地区建筑物分类: 丙类
	原有办公用房面积	m <sup>2</sup>	97.46	
	原有业务用房面积	m <sup>2</sup>	181.36	
3	总基地面积	m <sup>2</sup>	779.48	
其中	新建业务用房基地面积	m <sup>2</sup>	500.66	
	原有办公用房基地面积	m <sup>2</sup>	97.46	
	原有业务用房基地面积	m <sup>2</sup>	181.36	
4	建筑密度	%	27.76	
5	容积率	/	0.28	
6	绿地面积	m <sup>2</sup>	904.51	
7	停车位	个	6.0	
8	绿地率	/	32.21%	

江苏省工程勘察设计出图专用章  
中诚科泽工程设计集团有限责任公司  
资质证书 A232012403 B232012403  
编号 A132012406 B132012406  
江苏省住房和城乡建设厅监制(J)  
有效期至二〇二五年九月三十日

中华人民共和国一级注册建筑师  
姓名: 季玉忠  
注册号: 3201240-022  
有效期至: 至2026年05月



(未盖出图专用章本图无效)  
中诚科泽工程设计集团有限责任公司  
Zhongcheng Keze Architects&Engineers  
工程设计证书编号: A232012403

签署栏		
制图	曹娟	
设计	曹娟	
校对	祁生洋	
专业负责人	季玉忠	
项目负责人	季玉忠	
审核	季玉忠	
审定	乔桓云	

会签栏		
建筑	电气	
结构	暖通	
给排水	智能	

建设单位: 华池县悦乐镇温台社区医疗卫生工作站  
工程名称: 华池县悦乐镇温台社区医疗卫生工作站业务用房建设项目

图纸名称			
总平面规划图			
设计编号	25JGA054	图号	总图-00
设计阶段	方案图	版次	A
比例	1:500	日期	2025.04