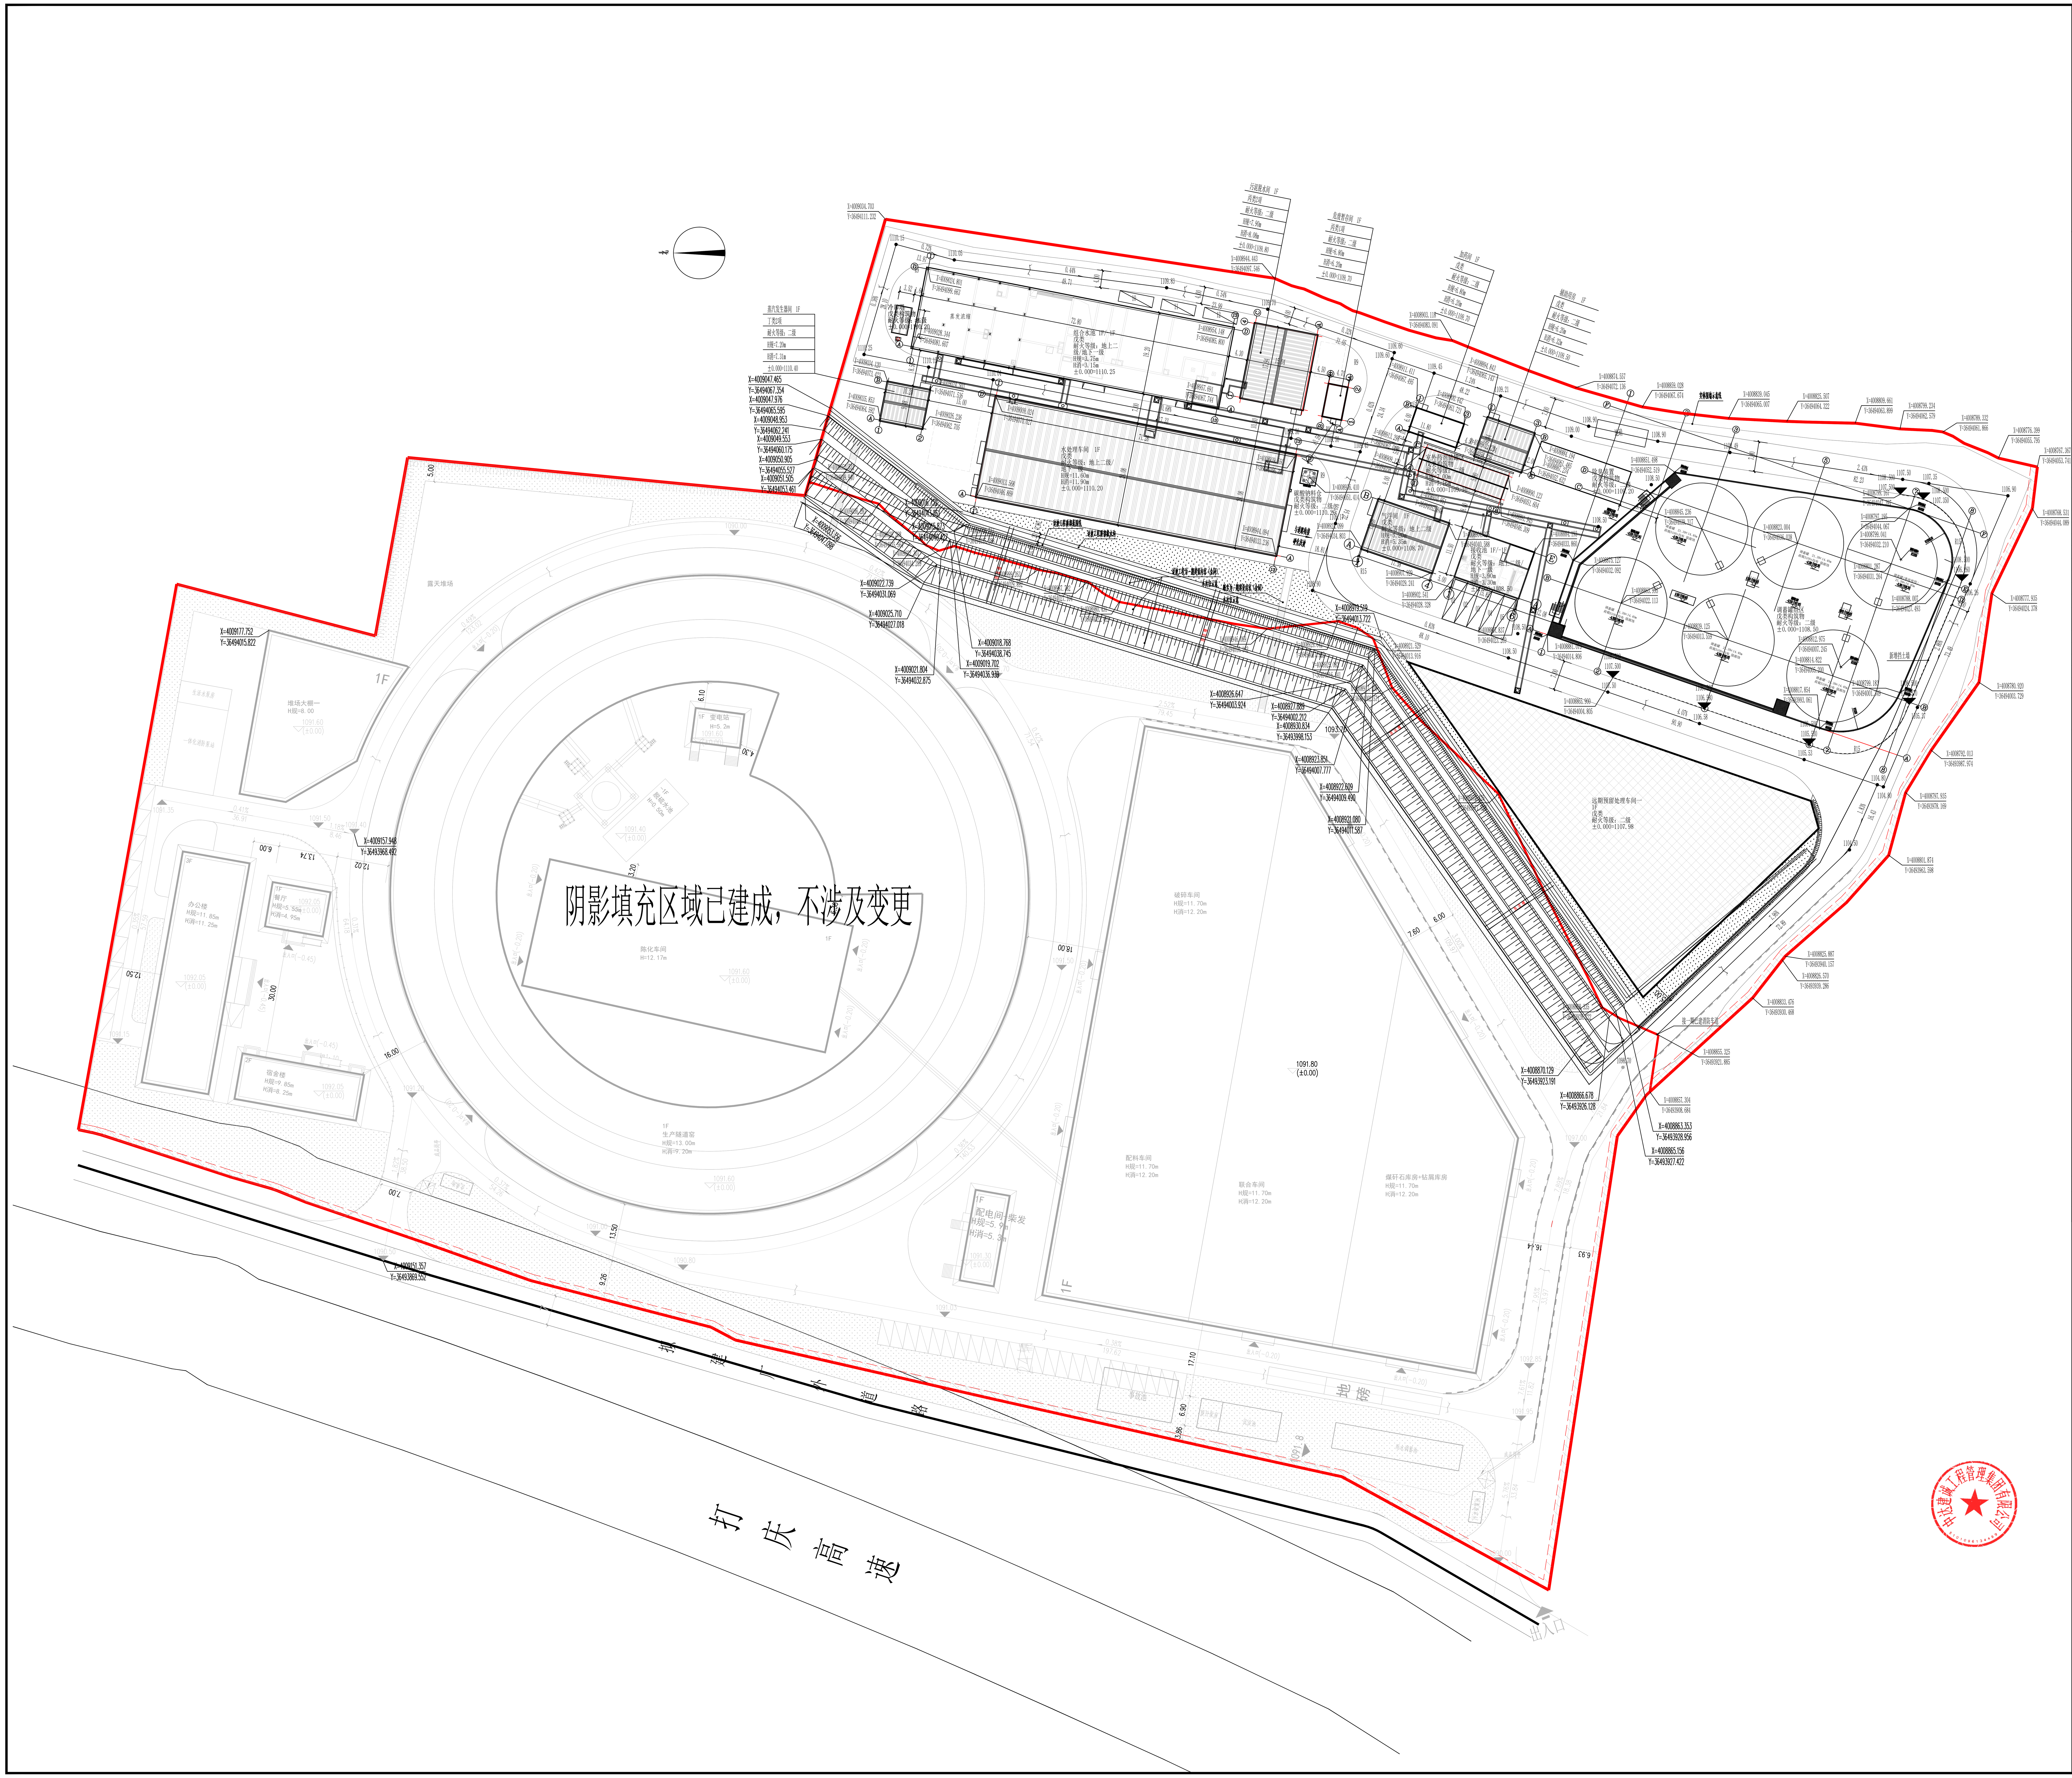

比例尺 0 10 20 30 40M

图例		图例	
	建筑红线		出入口
	建筑物范围		构筑物
	护坡		堆场
	地下建筑		消防车道
	绿化		围墙1
	机动车停车位		行政办公及生活服务设施用地范围

规划主要经济技术指标表建、构筑物明细表

序号	建筑名称	建筑高度(m)	层数	建筑基底面积(㎡)	总建筑面积(㎡)	其中 地上建筑面积(㎡)	其中 地下建筑面积(㎡)	计算容积率面积(㎡)	建构筑物占地面积	备注
行政办公及生活服务设施										
1	办公楼	11.3	3F	856.89	2649.80	2649.80	0.00	2649.80	856.89	已建成，不涉及变更
2	宿舍	8.3	2F	307.59	615.18	615.18	0.00	615.18	307.59	
3	餐厅	5.0	1F	142.40	142.40	142.40	0.00	142.40	142.40	
旋转式隧道砖窑生产线										
4	旋转隧道窑	9.2	1F	13419.38	13419.38	13419.38	0.00	26838.76	13419.38	已建成，不涉及变更
5	陈化车间	11.0	1F	2160.00	2160.00	2160.00	0.00	4320.00	4320.00	
6	联合车间	8.2	1F	11053.09	11053.09	11053.09	0.00	22106.18	11053.09	
7	堆场一	8.0	1F	948.77	948.77	948.77	0.00	1897.54	948.77	
8	露天堆场	0.0		0.00	0.00	0.00	0.00	0.00	1049.87	
9	配电室+柴发	5.2	1F	171.58	171.58	171.58	0.00	171.58	171.58	
10	成品岗亭1	0.0000	1F	0.00	0.00	0.00	0.00	0.00	9.00	
11	成品岗亭2	0.0000	1F	0.00	0.00	0.00	0.00	0.00	9.00	
12	污水收集池	0.0000	-1F	0.00	20.88	0.00	20.88	0.00	0.00	
13	"一体式泵站、生活水泵房"	0.0000	-1F	0.00	0.00	0.00	0.00	0.00	300.00	
14	沉淀池	0.0000	-1F	0.00	130.56	0.00	130.56	0.00	0.00	
15	雨水收集池	0.0000	-1F	0.00	180.00	0.00	180.00	0.00	0.00	
压裂返排液处理线										
16	水处理车间	11.60	2F/1F	1716.42	2186.76	2068.04	118.72	3432.84	1716.42	
17	污泥脱水间	7.90	1F	269.82	269.82	269.82	0.00	269.82	269.82	
18	危废暂存间	6.80	1F	37.13	37.13	37.13	0.00	37.13	37.13	
19	加药间	6.80	1F	70.80	70.80	70.80	0.00	70.80	70.80	
20	辅助用房	6.20	1F	115.52	115.52	115.52	0.00	115.52	115.52	
21	室外药剂储罐区	/	1F	0.00	0.00	0.00	0.00	0.00	117.74	构筑物
22	组合水池	3.75	1F/-1F	1397.76	1433.23	35.47	1397.76	35.47	1397.76	
23	接收池	3.90	1F/-1F	182.28	208.99	26.71	182.28	26.71	182.28	
24	调蓄罐区	/	/	0.00	0.00	0.00	0.00	0.00	3850.24	构筑物
25	远期预留处理车间一	8.30	1F	2922.92	2922.92	2922.92	0.00	5845.84	2922.92	
26	气浮间	5.20	1F	219.40	219.40	219.40	0.00	219.40	219.40	
27	冷却塔	/	/	0.00	0.00	0.00	0.00	0.00	23.28	构筑物
28	碳酸钠料仓	/	/	0.00	0.00	0.00	0.00	0.00	12.25	构筑物
29	除臭装置	/	/	0.00	0.00	0.00	0.00	0.00	176.00	构筑物
30	蒸汽发生器间	7.20	1F	97.45	97.45	97.45	0.00	97.45	97.45	
合计				36089.20	39053.66	37023.46	2030.20	68892.42	43796.58	

经济技术指标

项目		单位	数值	备注
项目用地面积		m²	86886.90	约130.33亩
建设用地面积		m²	85872.09	
围墙内用地面积			82781.91	
总建筑面积		m²	39053.66	
其中	地上建筑面积	m²	37023.46	
	地下建筑面积	m²	2030.20	
行政办公及生活服务设施用地	占地面积	m²	5520.06	
	建筑面积		3407.38	
计容建筑面积		m²	68892.42	
建筑基底面积		m²	36089.20	
建、构筑物占地面积		m²	43796.58	
建筑容积率			0.80	
建筑系数		%	51.00	
建筑密度		%	42.03	
行政办公及生活服务设施用地所占比重	用地面积占比	%	6.43	
	建筑面积占比	%	8.72	
道路及硬化面积		m²	13460.77	
绿地面积		m²	8436.88	
绿地率		%	10	
停车位		辆	42	

设计说明：

1. 规划设计条件依据甘肃省建省厅《规划条件通知书（建筑工程类）》（华规建条[2023]101301号）。
2. 华池国壮环境科技有限公司提供的1:2000现状地形图。
3. 华池国壮环境科技有限公司提供的"华用字第621023202200026号"
4. 现行的国家有关规范、规程、标准、规定和甘肃省的有关法规、条例及规定。
5. 由华池国壮环境科技有限公司提供的设计委托书、本阶段的设计要求及各种有关设计的基础资料和双方会商意见。
6. 图中所注坐标：构筑物指外墙交点及用地红线折点坐标。
7. 图中所注坐标、标高均以米为单位，图中标高均为绝对标高。
8. 图中所注距离：建筑物指结构外墙皮，道路指路缘石内缘（路面一侧）。
9. 图纸所注建筑高度均指建筑室外设计地面至其屋面面层的高度。
10. 无障碍坡道详见单体设计图纸。
11. 图中*F/-*F表示：建筑地上层数/建筑地下层数。
12. H=*m/-*m表示：建筑地上高度/建筑地下高度。
13. 消防车可到达的消防车道宽度≥4米，消防车道转弯半径为≥9米，路面荷载可供消防车行驶通行。
14. 消防车道的坡度不应大于10%。
15. 道路未注明找坡方向和坡度的，按不小于0.3%坡向雨水口。
16. 基地的机动车出入口均应设减速安全设施。
17. 消防车道道路采用一体化设计。消防车道与建筑之间不设置妨碍消防车操作的树木、架空管线 等障碍物和车库出入口。
18. 本图纸采用2000国家大地坐标系和1985国家高程基准。

中华人民共和国一级注册建筑师
姓 名： 刘 辉
注册号：5102542-015
有效期：至2027年07月

备注 REMARKS

注册执业栏 REGISTERED ARCHITECT/ENGINEER	
姓名 NAME	刘 辉
注册证书号码 REGISTRATION CERTIFICATE NO.	20213702490
注册印章号码 STAMP NO.	5102542-015
出图印章 PRINT STAMP	

中达建诚
中达建诚工程管理集团有限公司
zhongdajiancheng engineering design co. LTD
工程设计证书编号：A151A01785/A251025422
中国（四川）自由贸易试验区成都高新区益州大道中段555号1栋2单元8楼808号
电话：028-86026740 传真：028-86026740

四川省建设工程设计出图专用章
中达建诚工程管理集团有限公司
资质等级范围：风景园林工程设计专项甲级；建筑行业（建筑工程）甲级；市政行业（道路工程）专业甲级；水利行业乙级；公路行业（公路）专业乙级。
资质证书编号：A151A01785 有效期至：2030年05月12日

中达建诚工程管理集团有限公司 5101096134489

合作设计单位 CO-OPERATED WITH	
设计总负责人 PROJECT CHIEF	刘 辉
专业负责人 DISCIPLINE CHIEF	刘 辉
设计人 DESIGNED BY	陈海霞
校对人 CHECKED BY	肖 洪
审核人 AUDITED BY	杜勇先
审定人 APPROVED BY	陈 池
建设单位 CLIENT	华池国壮环境科技有限公司
项目名称 PROJECT	资源循环利用项目（二期）
子项名称 SUB-PROJECT	资源循环利用项目（二期）总图
图名 DRAWING TITLE	总平面布置图

工程编号 JOB NO.	ZDJC-SJ-2026-00407	图别 DWG. CATEGORY	建施
比例 SCALE		版本 VER. NO.	1版
日期 DATE	2026.06	图号 DRAWING NO.	

本图须加盖本公司电子出图签章，否则一律无效